


LIGNE DE TUYAUTERIE
TYPIQUE

ISOLATION DE TUYAUTERIE

TIGE FILETÉE

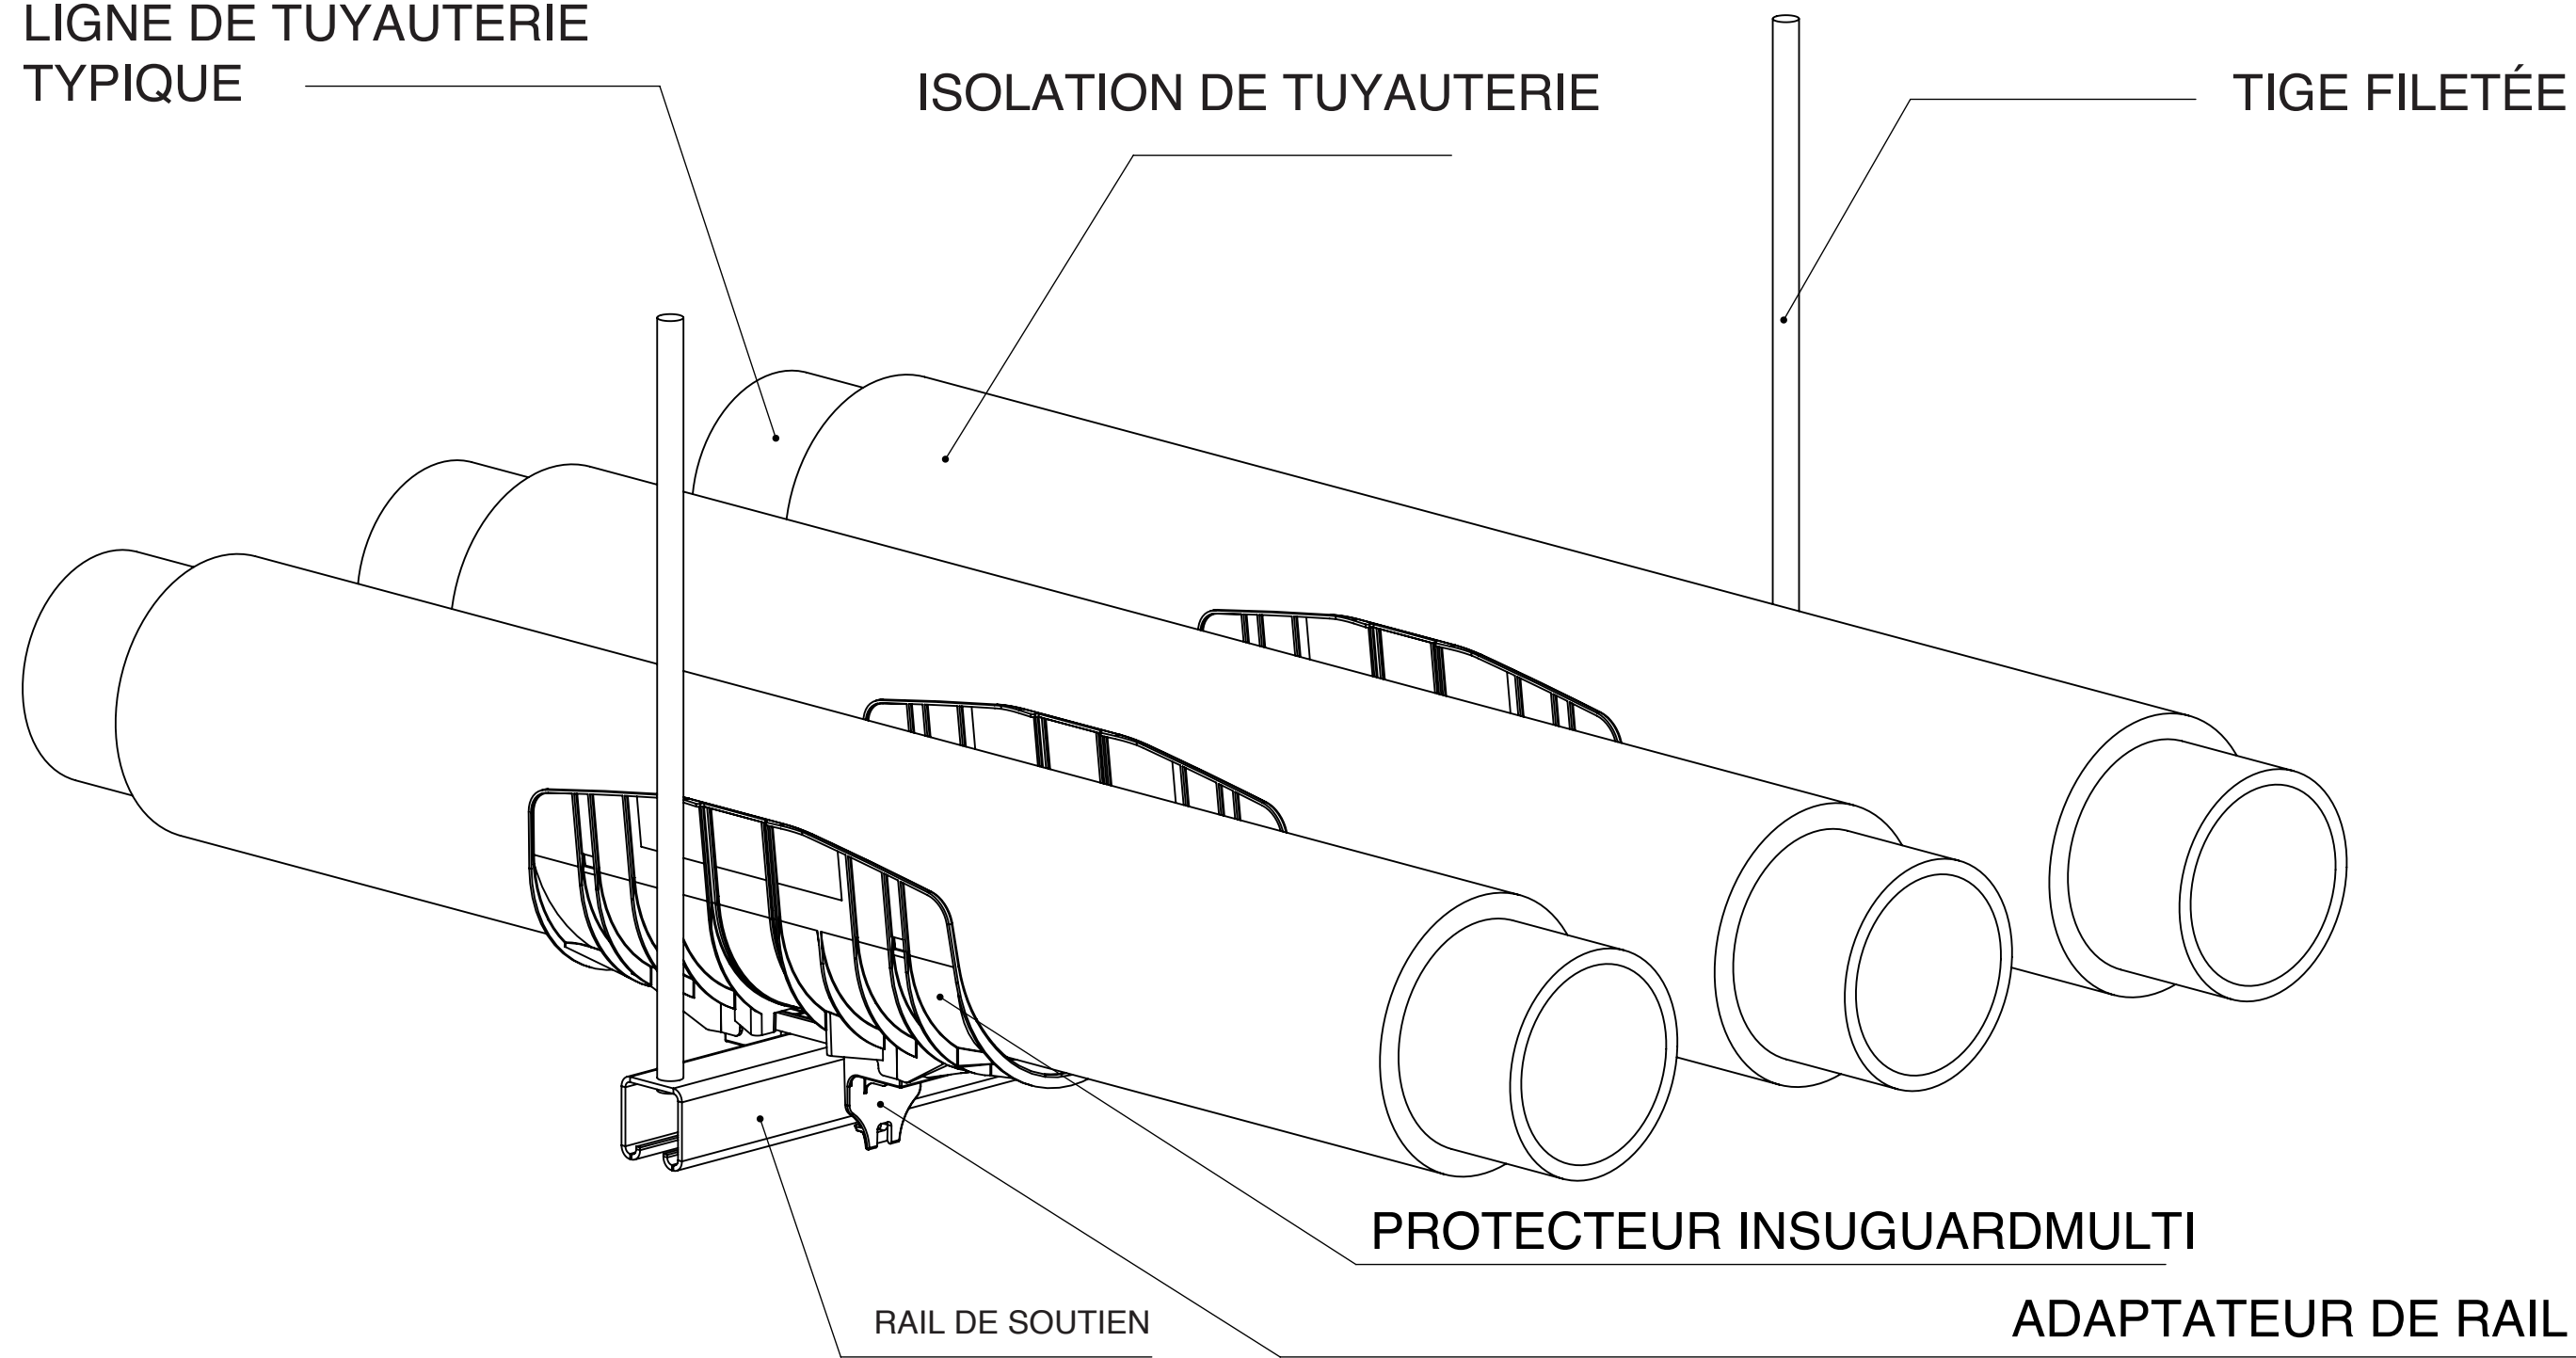

PROTECTEUR INSUGUARDMULTI

RAIL DE SOUTIEN

ADAPTATEUR DE RAIL

RAIL DE SOUTIEN

DÉTAIL TYPIQUE D'INSTALLATION HORIZONTALE DU PROTECTEUR DE TUYAUTERIE

PAS À L'ÉCHELLE